


- Jelmagyarázat:**
- étterem felújítása
  - konyha burkolat cseréje
  - hűtőblokk cseréje
  - hőszigetelt panel 10 cm
  - bontandó válaszfal
  - EPS homlokzati hőszigetelés
  - XPS lábazati hőszigetelés

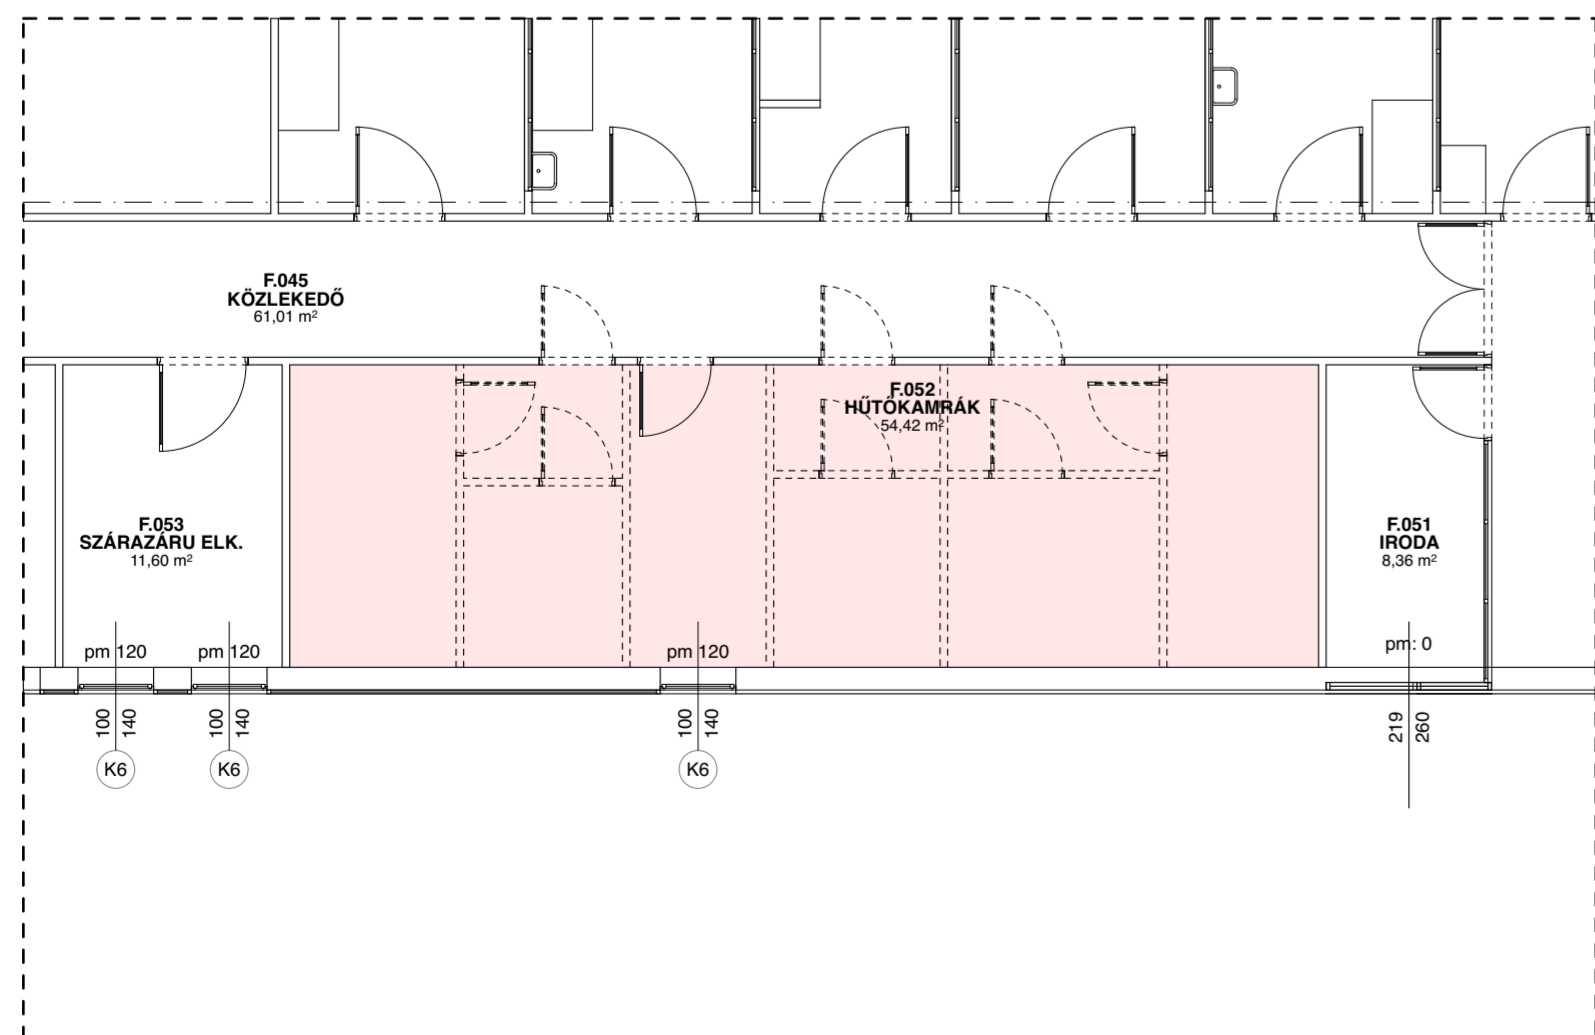

- megjegyzések:**
- \* A mértékek a helyszínen ellenőrizendőek!
  - \* A tervezett szerkezetek kizárólag a tervezőt értesíteni kell!
  - \* A kivitelezés teljes homlokzati hőszigetelő rendszerrel készülhet a MÉSZ által jóváhagyott alkalmazástechnológiával, illetve a műszaki leírásban szerepeltetett műszaki tartalommal!
  - \* Az alapvázlatok javítása a szükséges a táskás homlokzati felületeken!
  - \* A tervezett homlokzati nyílászárók körül min. 3,00 cm vastag közelpapírt hőszigetelő lemezt be kell fordítani a homlokzati felületre merőlegesen!
  - \* A homlokzati nyílászárók a meglévő állapotukban kerültek feltüntetésre.
  - \* A homlokzati nyílászárók felett mindenütt legalább 20 cm magasságú, legalább 90 kg/m<sup>3</sup> testsűrűségű, az akadálymentes közlekedési útvonalon (bejárati ajtó) a nyílászárók tiszta belső mérete min. 90 cm.
  - \* A1 vagy A2 tűzvédelmi osztályú anyagból tűzvédelmi célú sávot kell elhelyezni az általános homlokzati felületen alkalmazott hőszigetelő anyag helyett és ezzel legalább azonos vastagságban!
  - \* A bádapsz szerkezetek igazítása (bontás-visszahelyezés), vagy a szerkezetek bontás utáni cseréje szükséges a hőszigetelő rendszerhez igazítva!
  - \* A kültéri terv terjedelmének egysége egész az építész, és a szakági terjedelmekkel - a műleírás, a költségvetési kiírás, tervezési alapot energetikai tanúsítvány, valamint a műszaki rajzok egymást kiegészítve alkotnak egy egységes dokumentumot a létrehozandó műről. Azokat együtt kezelni kell, és lehet teljeskörű információkhoz jutni.

Műfaj: **D. Élmezés Épület**  
8800 Nagykanizsa, Szekeres József u. 2-8. Tervező: **kanizsa Dorottya Kórház**  
8800 Nagykanizsa, Szekeres József u. 2-8.

Építész: **Pannoninsel Kft.**  
8800 Nagykanizsa, Sugár u. 14. Építész: **Zsiri Róbert**  
E 14-0344

Tervező: **Zsiri Róbert**  
E 14-0344 Építész: **Zsiri Róbert**  
E 14-0344



